


Sistema S ARCH - 14HP

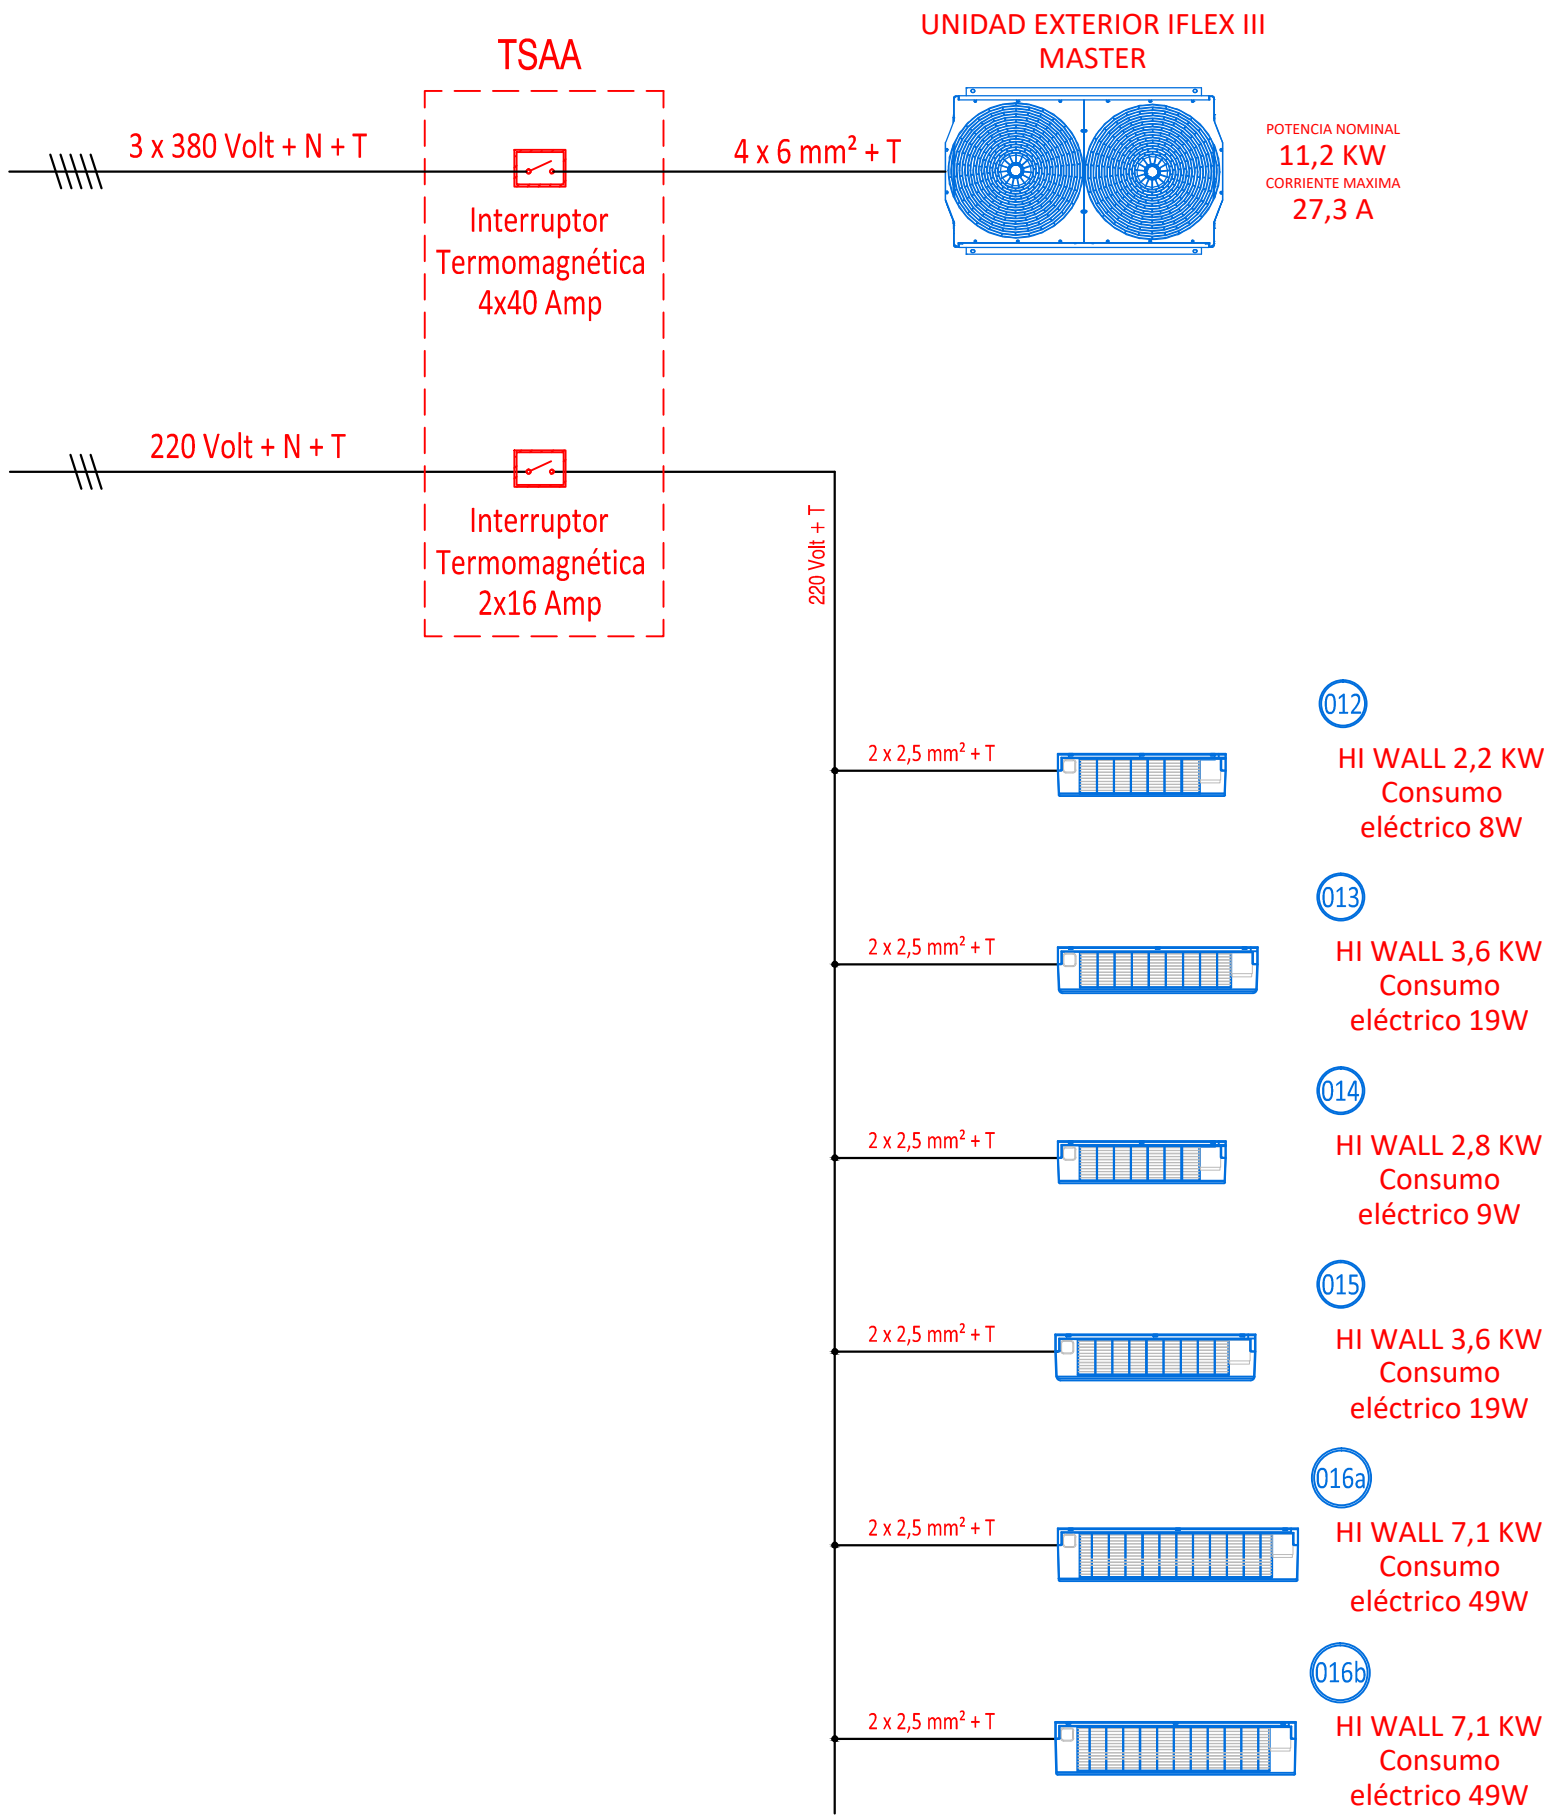

Cruz Roja Argentina 1740 - Tel/Fax 0342-4594973 - (3000) Santa Fe
Cervantes 32 - Tel/Fax 0343-4314199 - (3100) Paraná
Bv. Chacabuco 140 - Tel/Fax 0351-4115885 - (5000) Córdoba

NOTA : ESTE DOCUMENTO ES CONSIDERADO
PROPIEDAD INTELECTUAL DE INECO S.R.L.

1434-20

007

01/2021

1:50

CONFORME A OBRA INSTALACIÓN TERMOMECÁNICA VRF IFLEX III

TRIBUNALES PROVINCIALES DE SANTA FE

FUERO LABORAL - SANTA FE

NECESIDADES ELÉCTRICAS - TS-VRF_ARCHIVO

INECO S.R.L.
aire acondicionado

web: www.inecosrl.com | e-mail : ventas@inecosrl.com