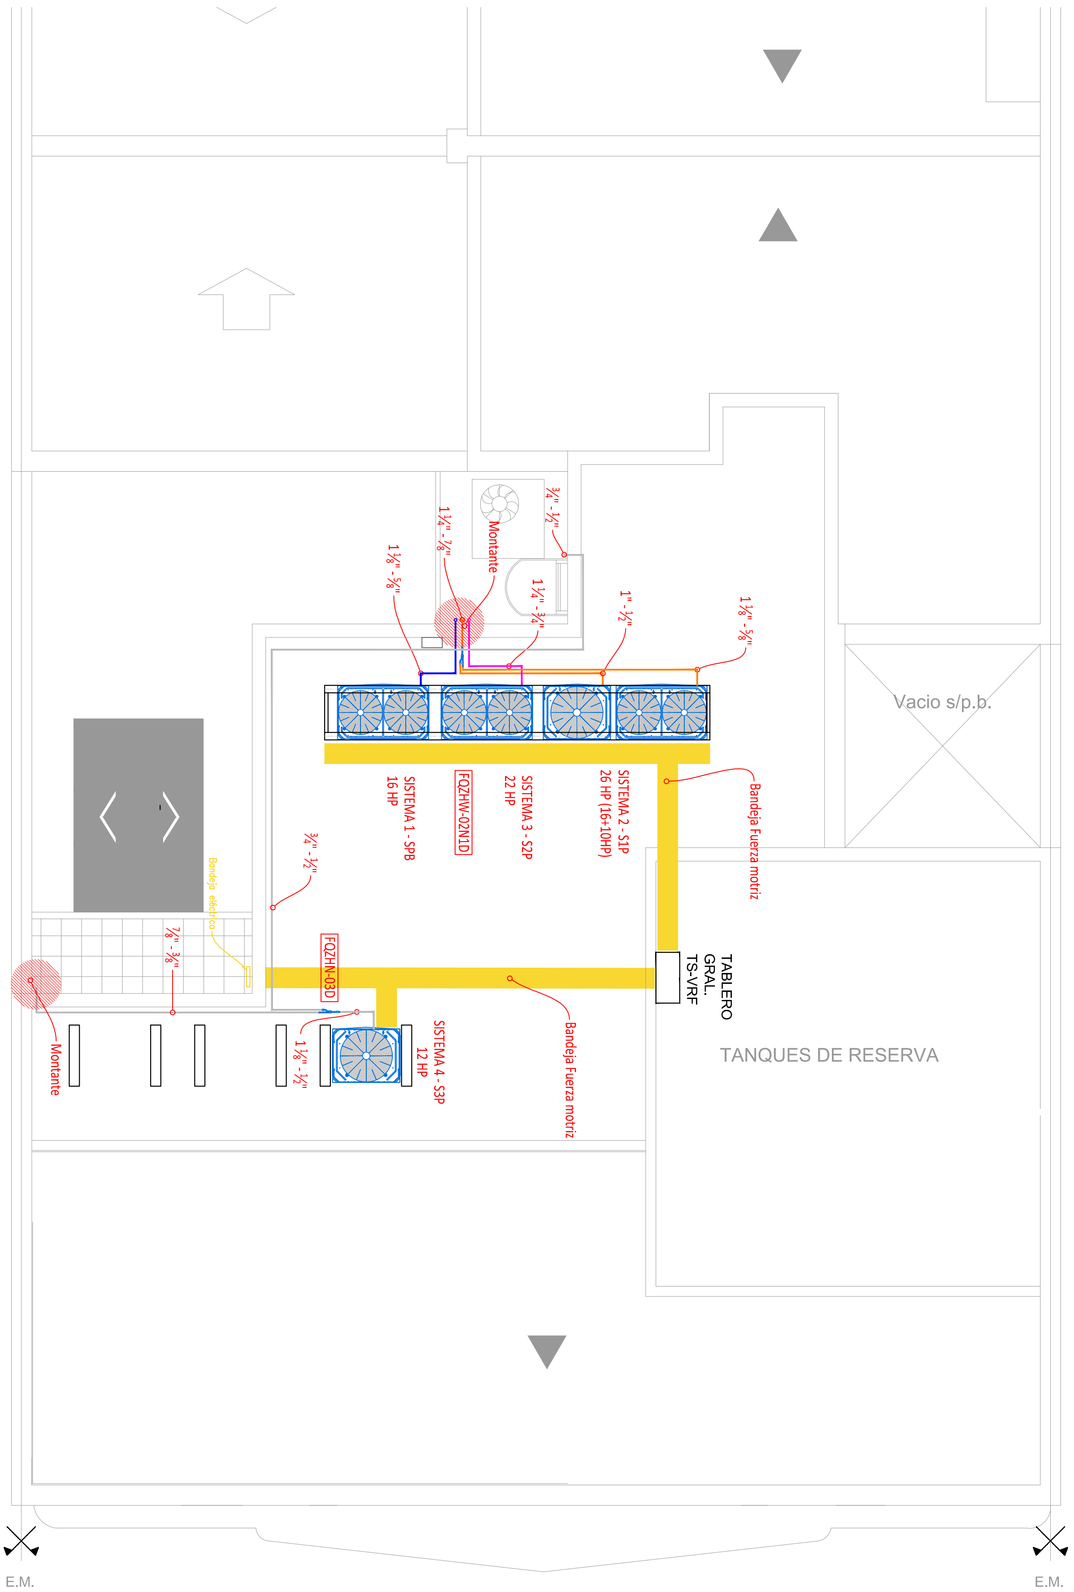

Juzgado Laboral
Planta de techos

CONFORME A OBRA INSTALACIÓN TERMOMECÁNICA VRF IFLEX III		1434-20	
TRIBUNALES PROVINCIALES DE SANTA FE	01/2021	005	
FUERO LABORAL - SANTA FE			
3° PISO - UBICACIÓN DE EQUIPOS Y TENDIDO DE CAÑERÍAS	1:50		

INECO S.R.L.
aire acondicionado
web: www.inecosrl.com ! e-mail : ventas@inecosrl.com

Cruz Roja Argentina 1740 - Tel/Fax 0342-4594973 -(3000) Santa Fe
Cervantes 32 - Tel/Fax 0343-4314199 - (3100) Paraná
Bv. Chacabuco 140 - Tel/Fax 0351-4115885 - (5000) Córdoba

NOTA : ESTE DOCUMENTO ES CONSIDERADO PROPIEDAD INTELECTUAL DE INECO S.R.L.

LAS MEDIDAS ESPECIFICADAS SERÁN VERIFICADAS EN OBRA TODAS LAS DIMENSIONES ESTÁN DADAS EN CENTÍMETROS.