



Puesto de Guardia Especial

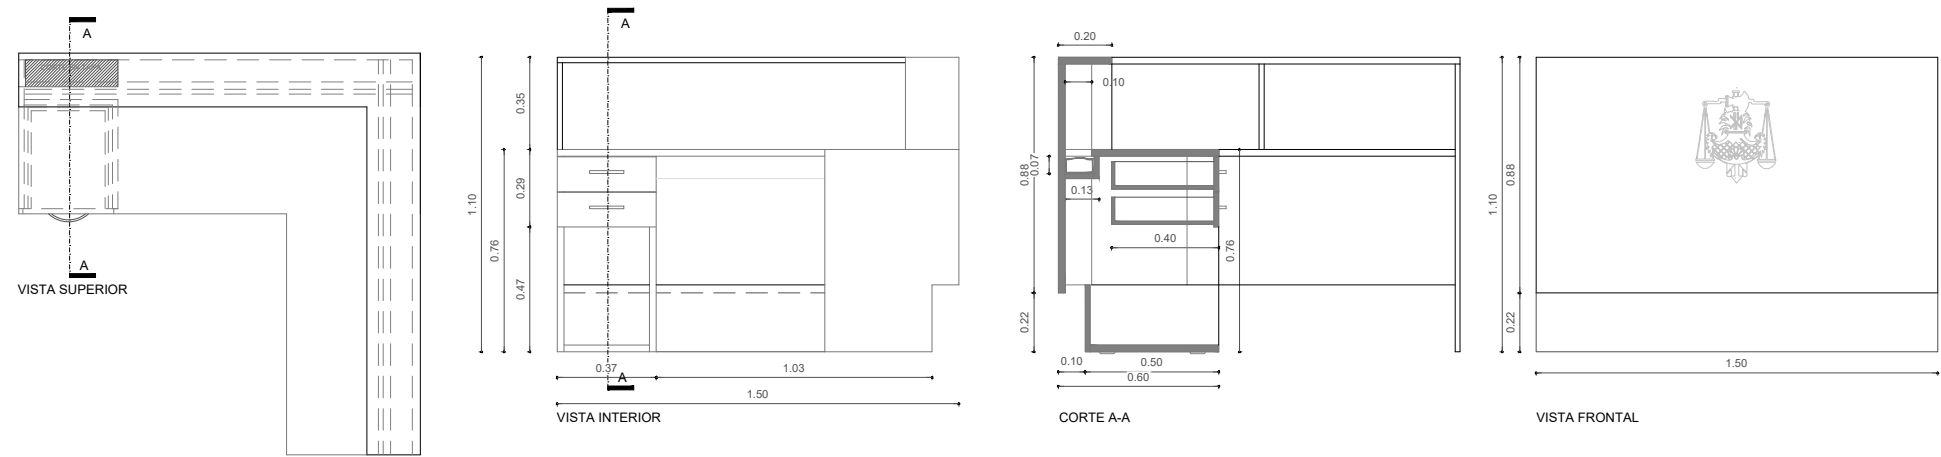

Mueble de guardado (M01)

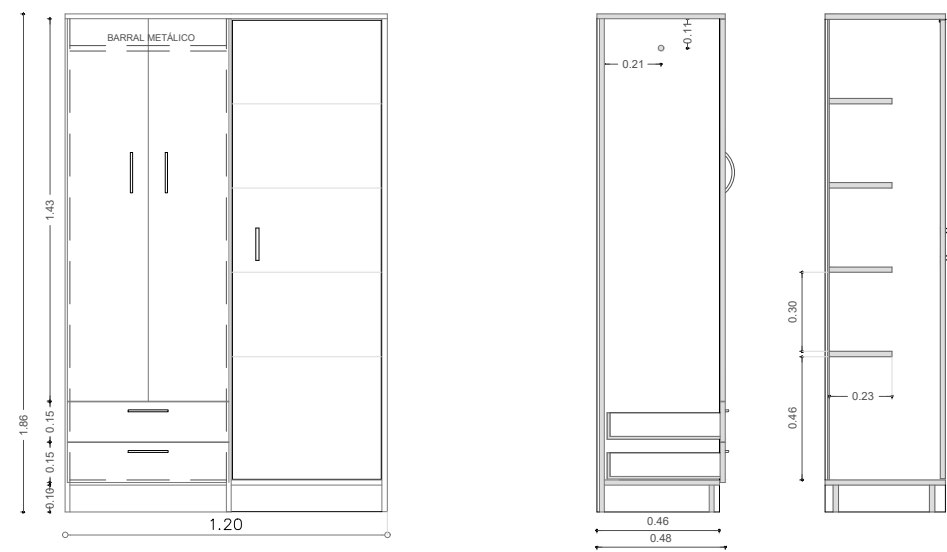

	PLANO DE:	ESCALA: S/E
	MOBILIARIO	PLANO:
	PODER JUDICIAL DE LA PROVINCIA DE SANTA FE	
Oficina de Arquitectura del Poder Judicial / Santa Fe		05
OBRA: MINISTERIO PÚBLICO TOSTADO – SANTA FE		