
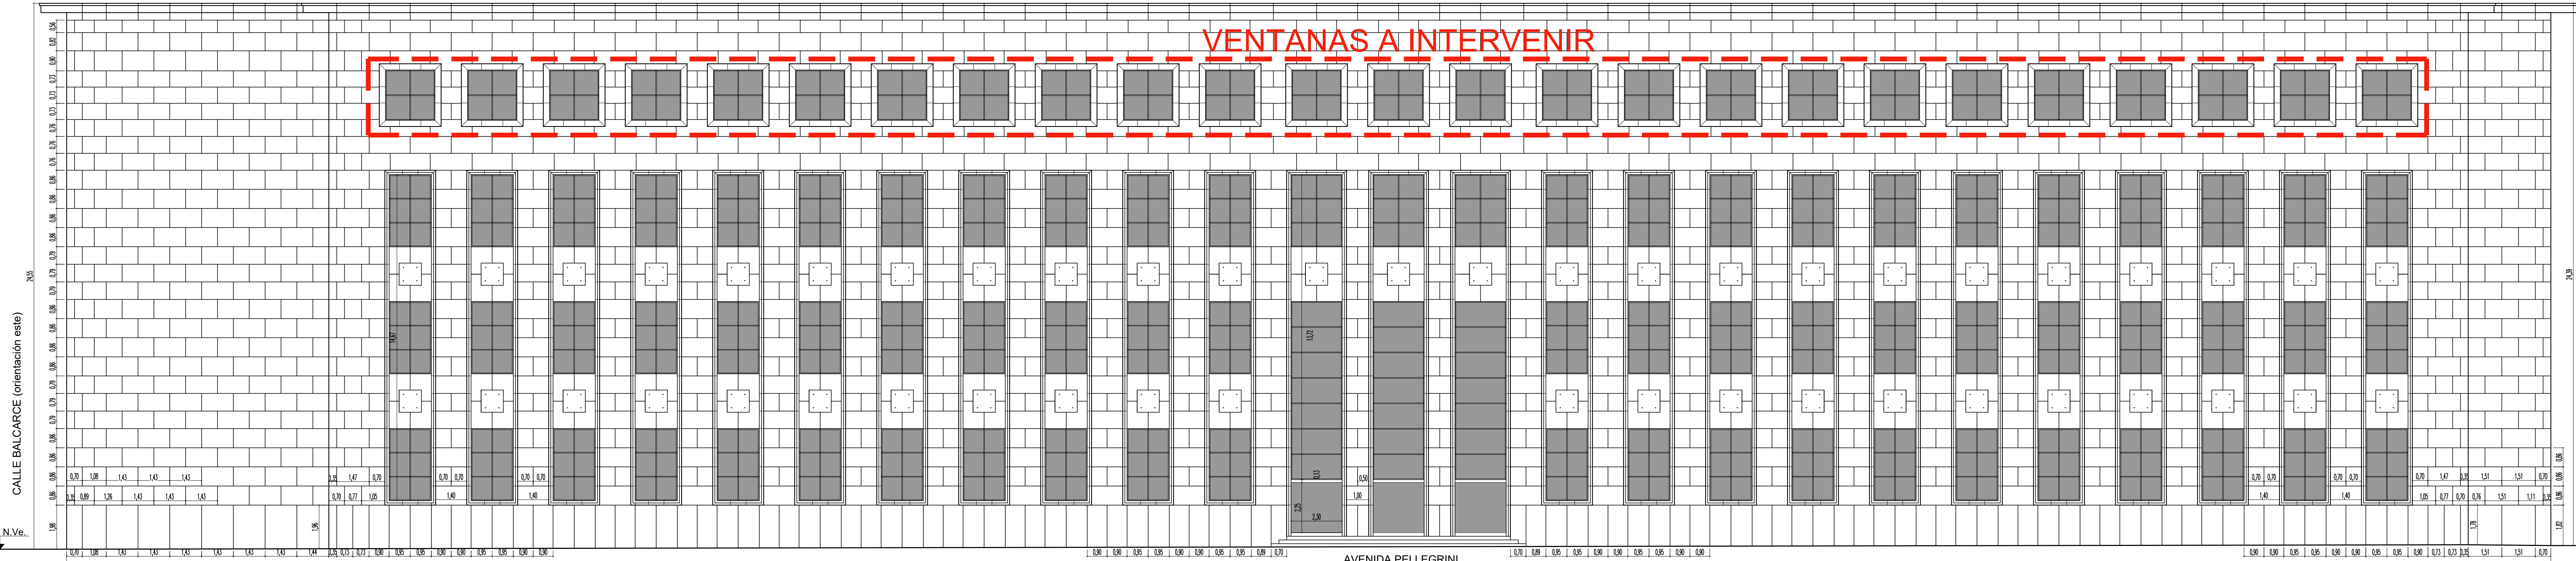


PLANO PARA COTIZAR
PARA FABRICAR VERIFICAR
MEDIDAS EN OBRA



OBRA: TAREAS DE INTERVENCIÓN SOBRE PLACAS DE REVESTIMIENTO EXTERIOR DE FACHADA EN EL EDIFICIO TRIBUNAL DE PROVINCIALES DE ROSARIO		LICITACIÓN PÚBLICA N°: 22/23 N° CUJ: 21-20594315-0	
<div>COMITENTE:</div> <div></div> <div>Poder Judicial de la Provincia de Santa Fe</div>	PLANO:	MODIFICACIONES:	
	FACHADAS	N°: 123/23 Emisión: original	
		ESCALA: 1:125	
	DESCRIPCIÓN:	MEDIDAS en: M	
	FACHADA BALCARCE	DIBUJO:	
		REVISÓ:	

PLANO NRO:

AR_01



PLANO PARA COTIZAR
PARA FABRICAR VERIFICAR
MEDIDAS EN OBRA

OBRA: TAREAS DE INTERVENCIÓN SOBRE PLACAS DE REVESTIMIENTO EXTERIOR DE FACHADA EN EL EDIFICIO TRIBUNALES PROVINCIALES DE ROSARIO		LICITACIÓN PÚBLICA N°: 22/23 N° CUJ: 21-20594315-0	
<div>COMITENTE:</div> <div></div> <div>Poder Judicial de la Provincia de Santa Fe</div>	PLANO:	MODIFICACIONES:	
	FACHADAS	N°: 123/23 Emisión: original O JUN 23 Emisión: original	
	DESCRIPCIÓN:	ESCALA: 1:125	PLANO NRO:
	FACHADA PELLEGRINI	MEDIDAS en: M	
	DIBUJO:		
	REVISÓ:		