


Juzgado Laboral  
Planta Primer piso

## SISTEMA 1 - SPB 16 HP

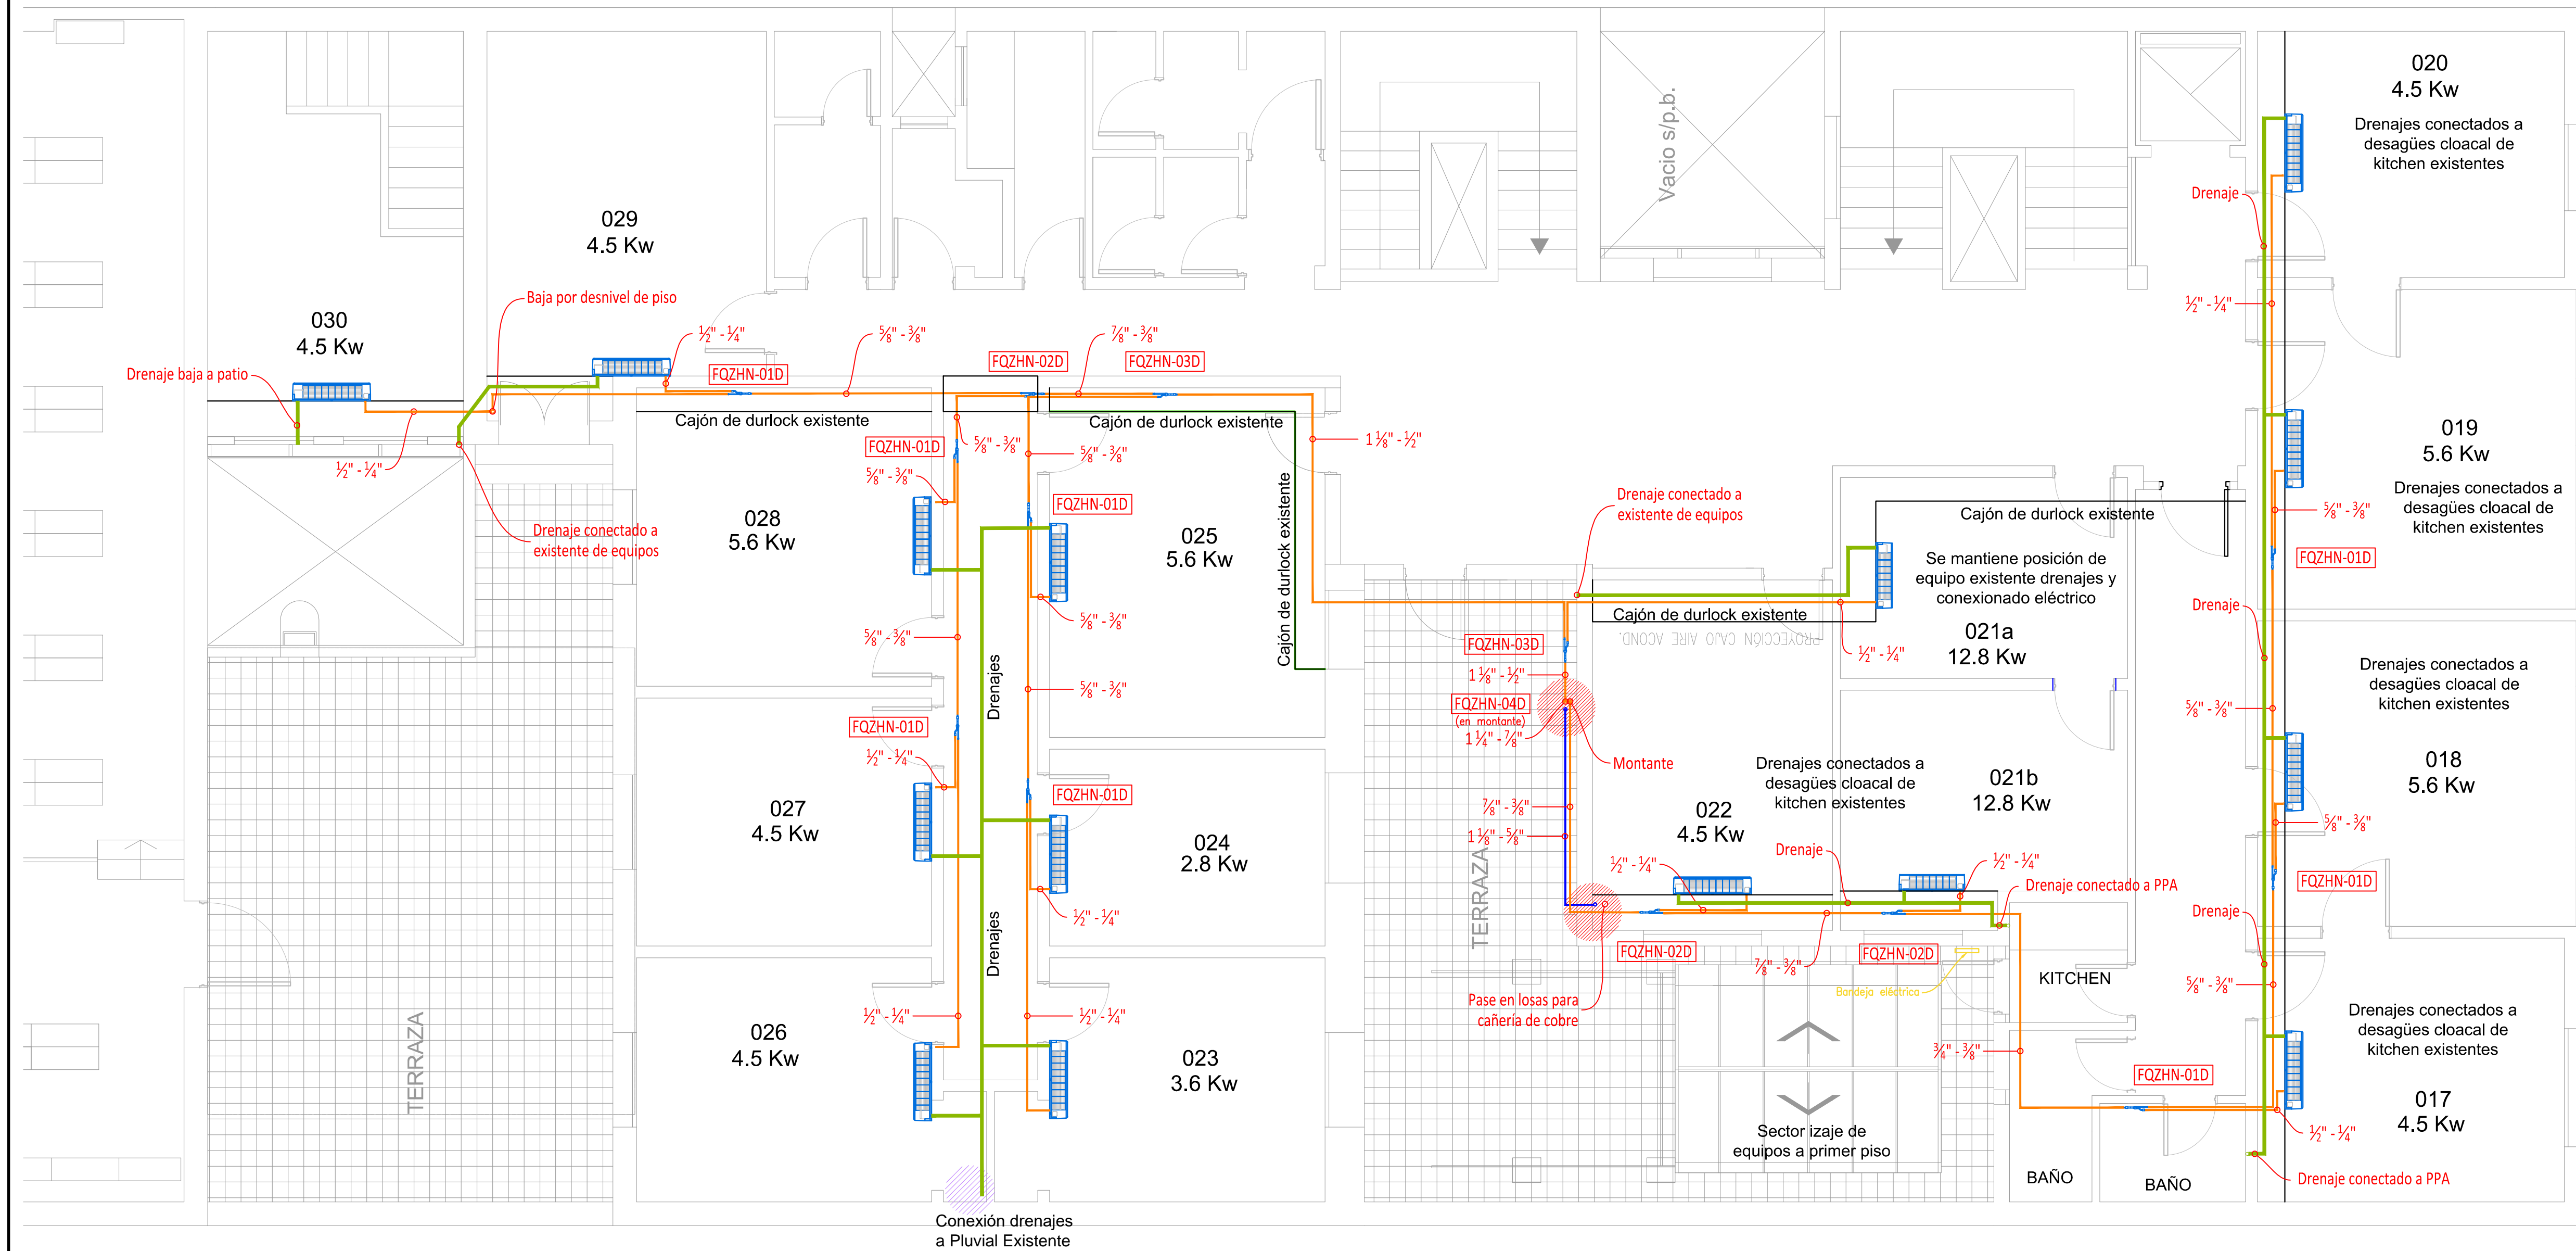

Cruz Roja Argentina 1740 - Tel/Fax 0342-459473 - (3000) Santa Fe  
Cervantes 32 - Tel/Fax 0343-4314199 - (3100) Paraná  
Bv. Chacabuco 140 - Tel/Fax 0351-415885 - (5000) Córdoba

NOTA: ESTE DOCUMENTO ES CONSIDERADO  
PROPIEDAD INTELECTUAL DE INECO S.R.L.

1434-20  
002

01/2021  
1:50

CONFORME A OBRA INSTALACIÓN TERMOMECÁNICA VRF FLEX III  
TRIBUNALES PROVINCIALES DE SANTA FE  
FUERO LABORAL - SANTA FE  
1º PISO - UBICACIÓN DE EQUIPOS Y TENDIDO DE CÁNERIAS

INECO S.R.L.  
aire acondicionado  
web: www.inecosrl.com | E-mail: ventas@inecosrl.com