


Juzgado Laboral
Planta Tercer piso

SISTEMA 4 - S3P 12 HP

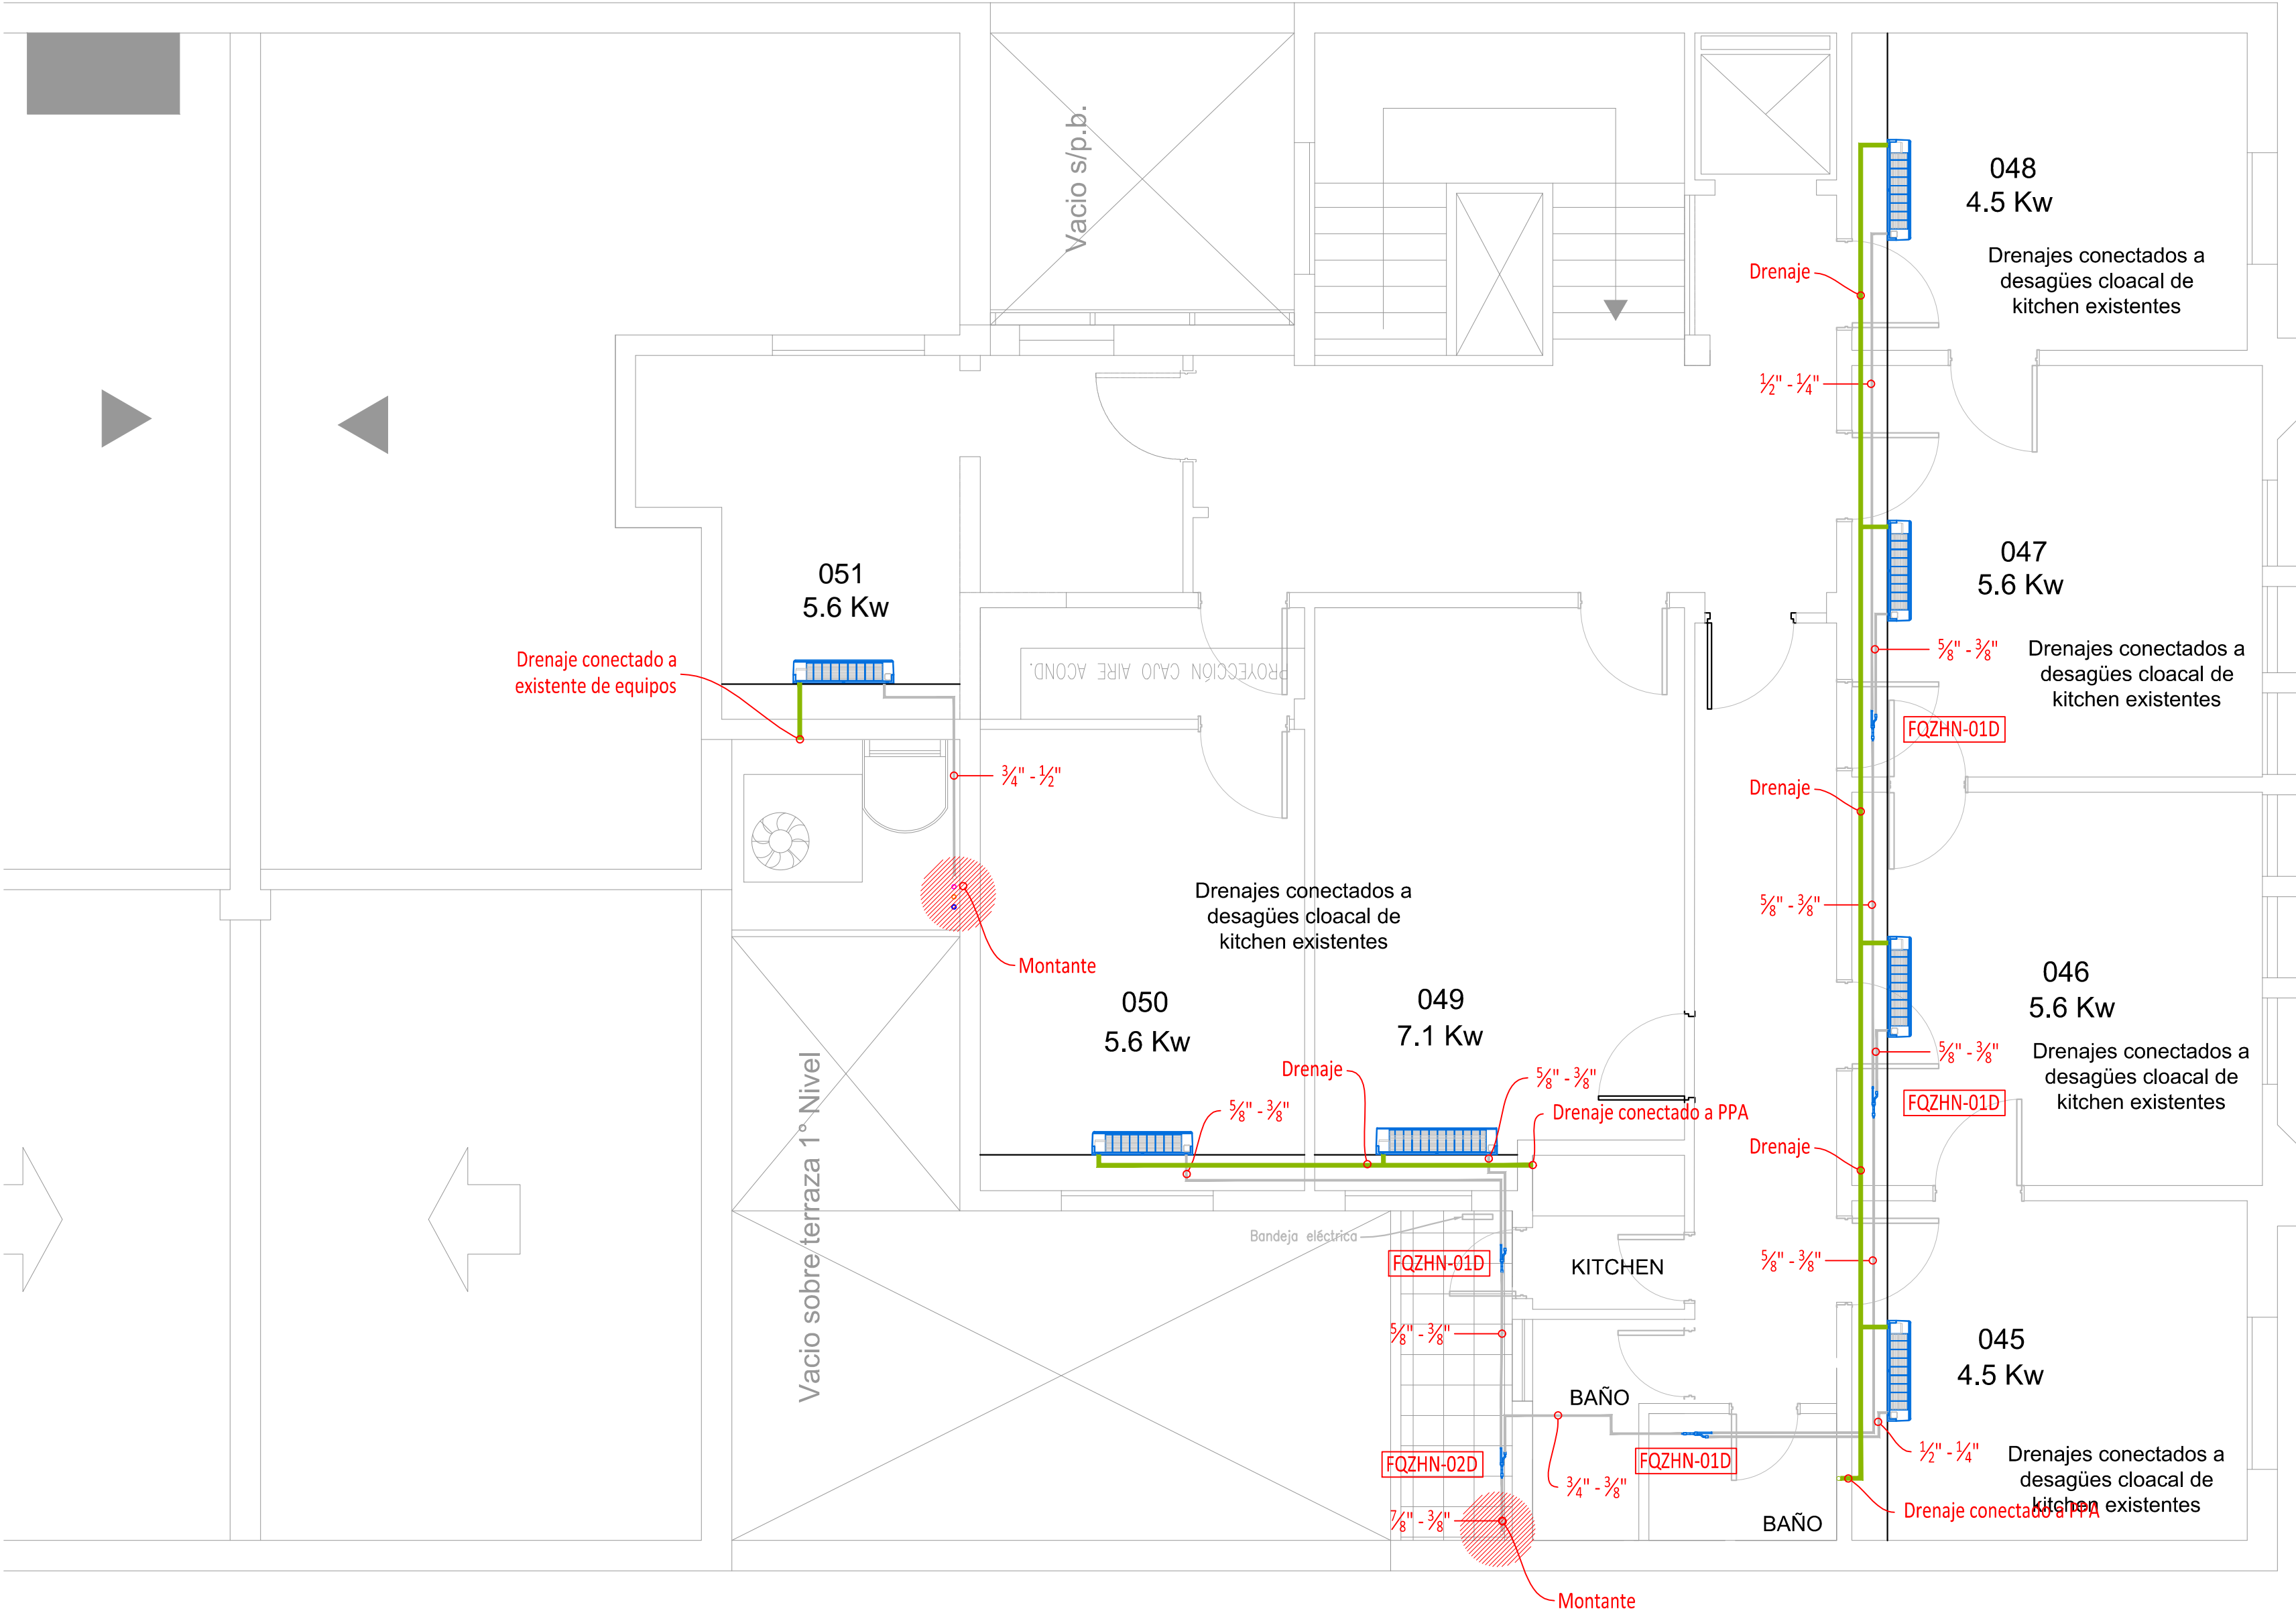

Cruz Roja Argentina 1740 - Tel/Fax 0342-4594973 - (3000) Santa Fe
Cervantes 32 - Tel/Fax 0343-4314199 - (3100) Paraná
Bv. Chacarabuco 140 - Tel/Fax 0351-4115885 - (5000) Córdoba
NOTA: ESTE DOCUMENTO ES CONSIDERADO PROPIEDAD INTELECTUAL DE INECO S.R.L.

1434-20
004

01/2021
1:50

CONFORME A OBRA INSTALACIÓN TERMOMECÁNICA VRF IFLEX III
TRIBUNALES PROVINCIALES DE SANTA FE
FUERO LABORAL - SANTA FE
3° PISO - UBICACIÓN DE EQUIPOS Y TENDIDO DE CÁNERIAS

INECO S.R.L.
aire acondicionado
web: www.inecostl.com | e-mail: ventas@inecostl.com